


**PLAN DE RÉSERVATIONS 2019  
LES PLURIELLES ARTISTIQUES  
CHAPITEAU DE 90M2 - 14 STANDS**

**Le Sm'art 2019  
16 au 20 mai**

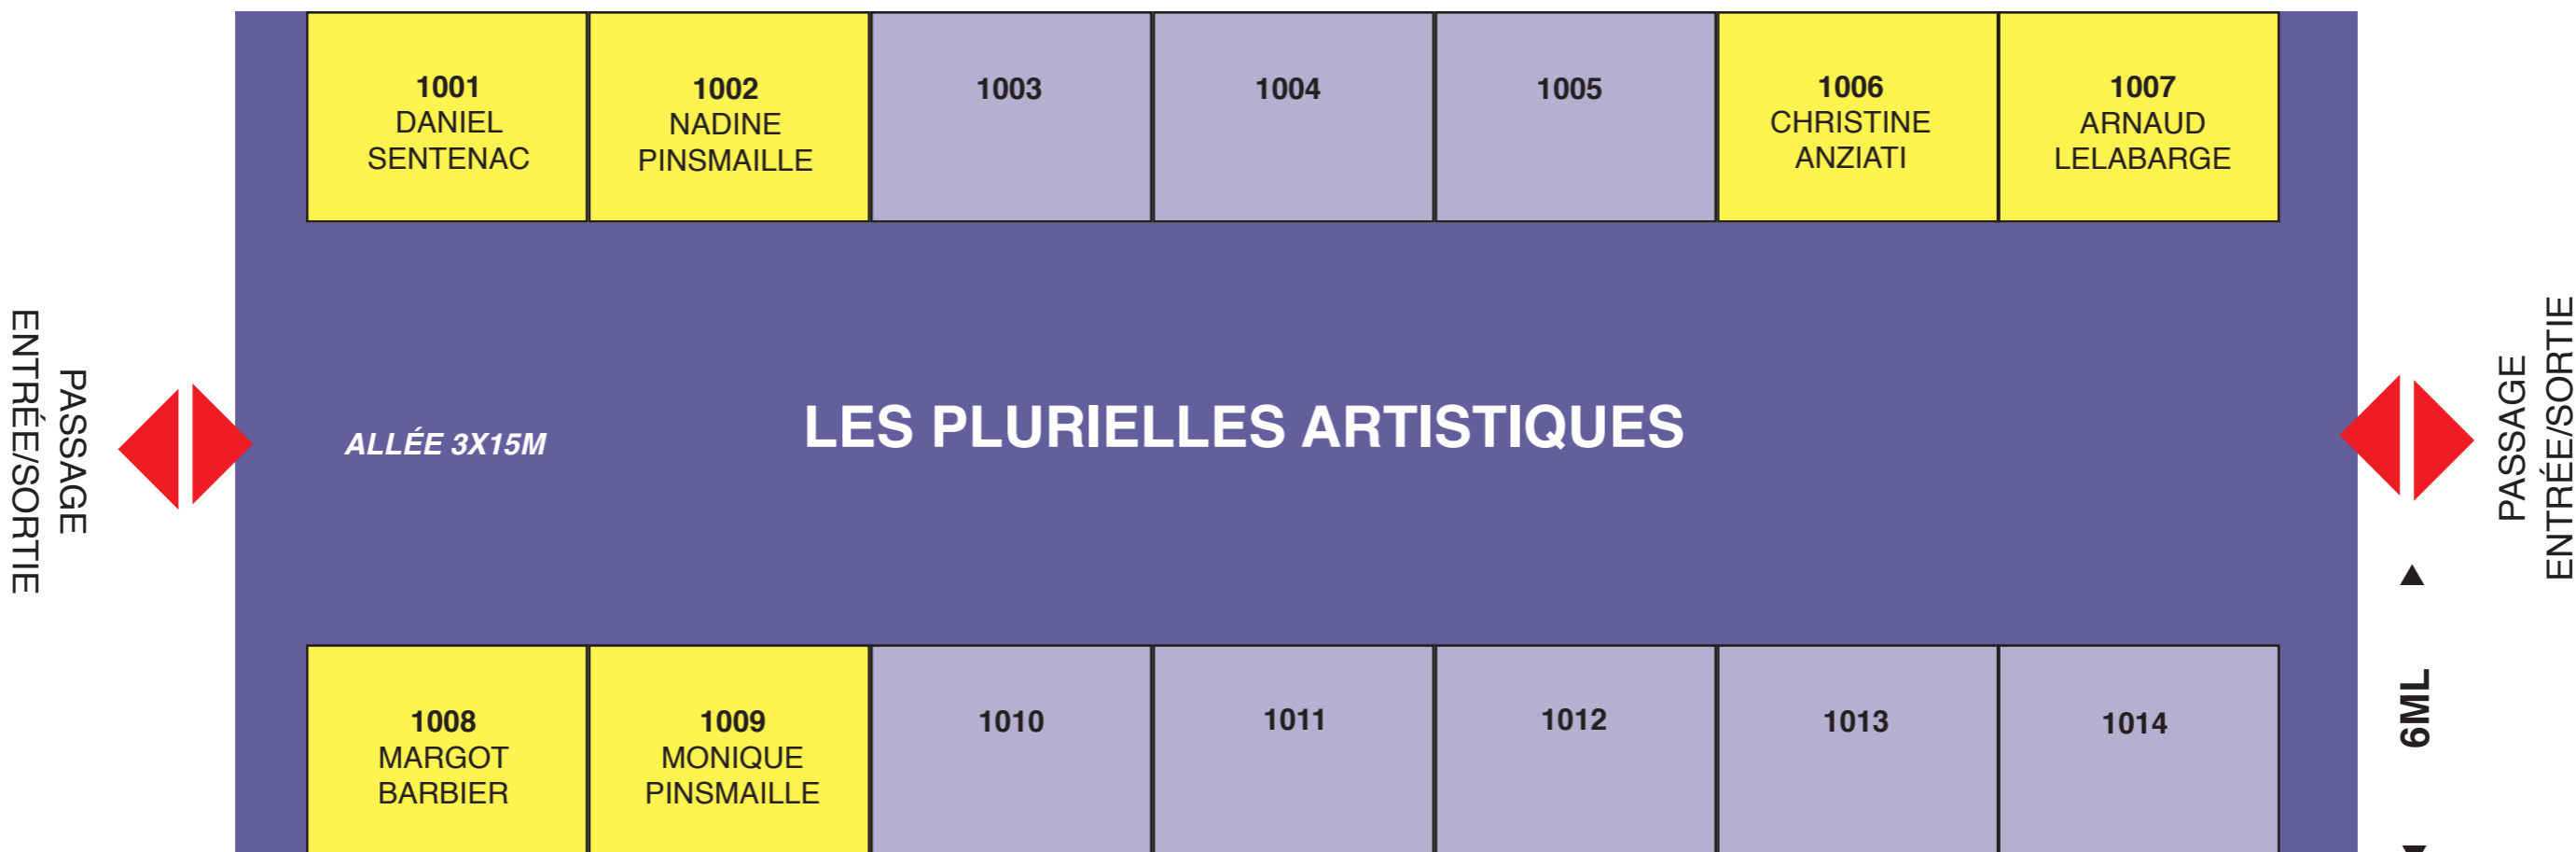

**LES PLURIELLES ARTISTIQUES** - CHAPITEAU DE 90M2 - 14 STANDS -  
SURFACE DE 3M<sup>2</sup> >2MX1,5M- HAUTEUR 2,5M - 5 M LINÉAIRES  
EQUIPEMENT - CLOISONS EN BOIS > TISSUS COTON GRATTÉ BLANC > UN RAIL DE SPOTS > UNE CHAISE.  
POSSIBILITÉ DE RAJOUTER UNE CLOISON EXTÉRIEURE (EN SUPPLÉMENT), POUR LES STANDS 1001, 1007, 1008 ET 1014.