


PLAN DE RÉSERVATIONS 2019



Le Sm'art 2019 du 16 au 20 mai
CHAPITEAU CENTRAL 900 M²
ESPACE NIKI DE SAINT PHALLE

PLACE PICASSO

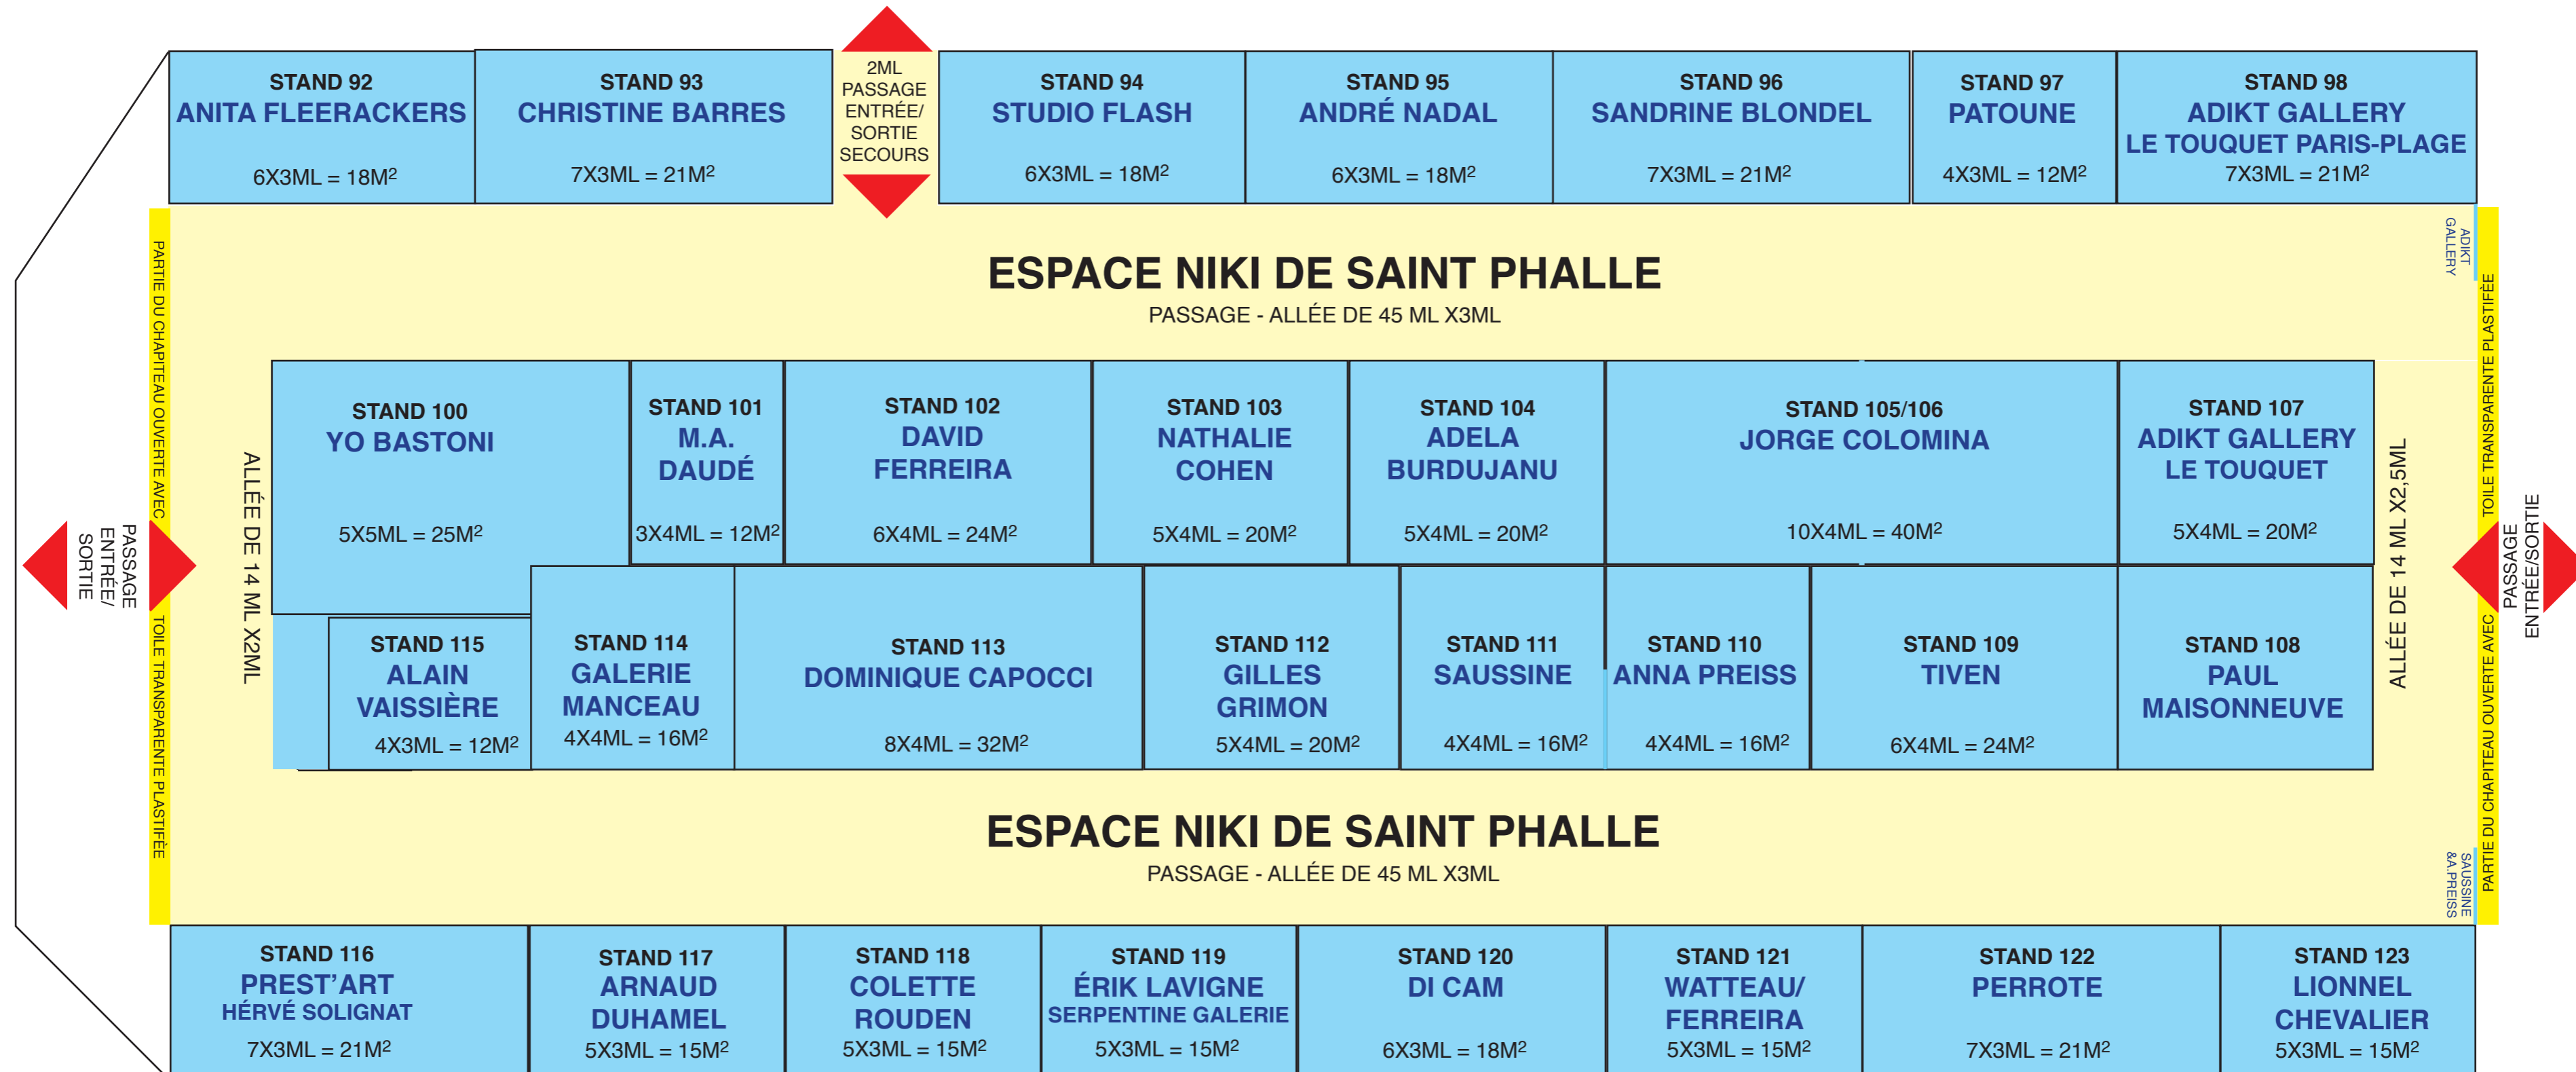

NIKI DE SAINT PHALLE
 PROJET DU PLAN D'IMPLANTATION DU CHAPITEAU
 ET DES CLOISONS SUR BASSIN
 SURFACE TOTALE 20MX45M = 900M² - 4 ALLÉES - 3 ENTRÉES/SORTIES
 LES STANDS SONT ÉQUIPÉS D'UNE RÉSERVE,
 DE TISSUS BLANC, OU NOIR ET D'UNE RAMPE DE 3 SPOTS.
 L'ENTRETIEN DU CHAPITEAU EST ASSURÉ PAR UN SERVICE DE NETTOYAGE

45 ML

ALLÉE SONIA DELAUNAY