


PLAN DE RÉSERVATIONS 2019
LES PLURIELLES ARTISTIQUES
 CHAPITEAU DE 90M2 - 14 STANDS

Le Sm'art 2019
16 au 20 mai

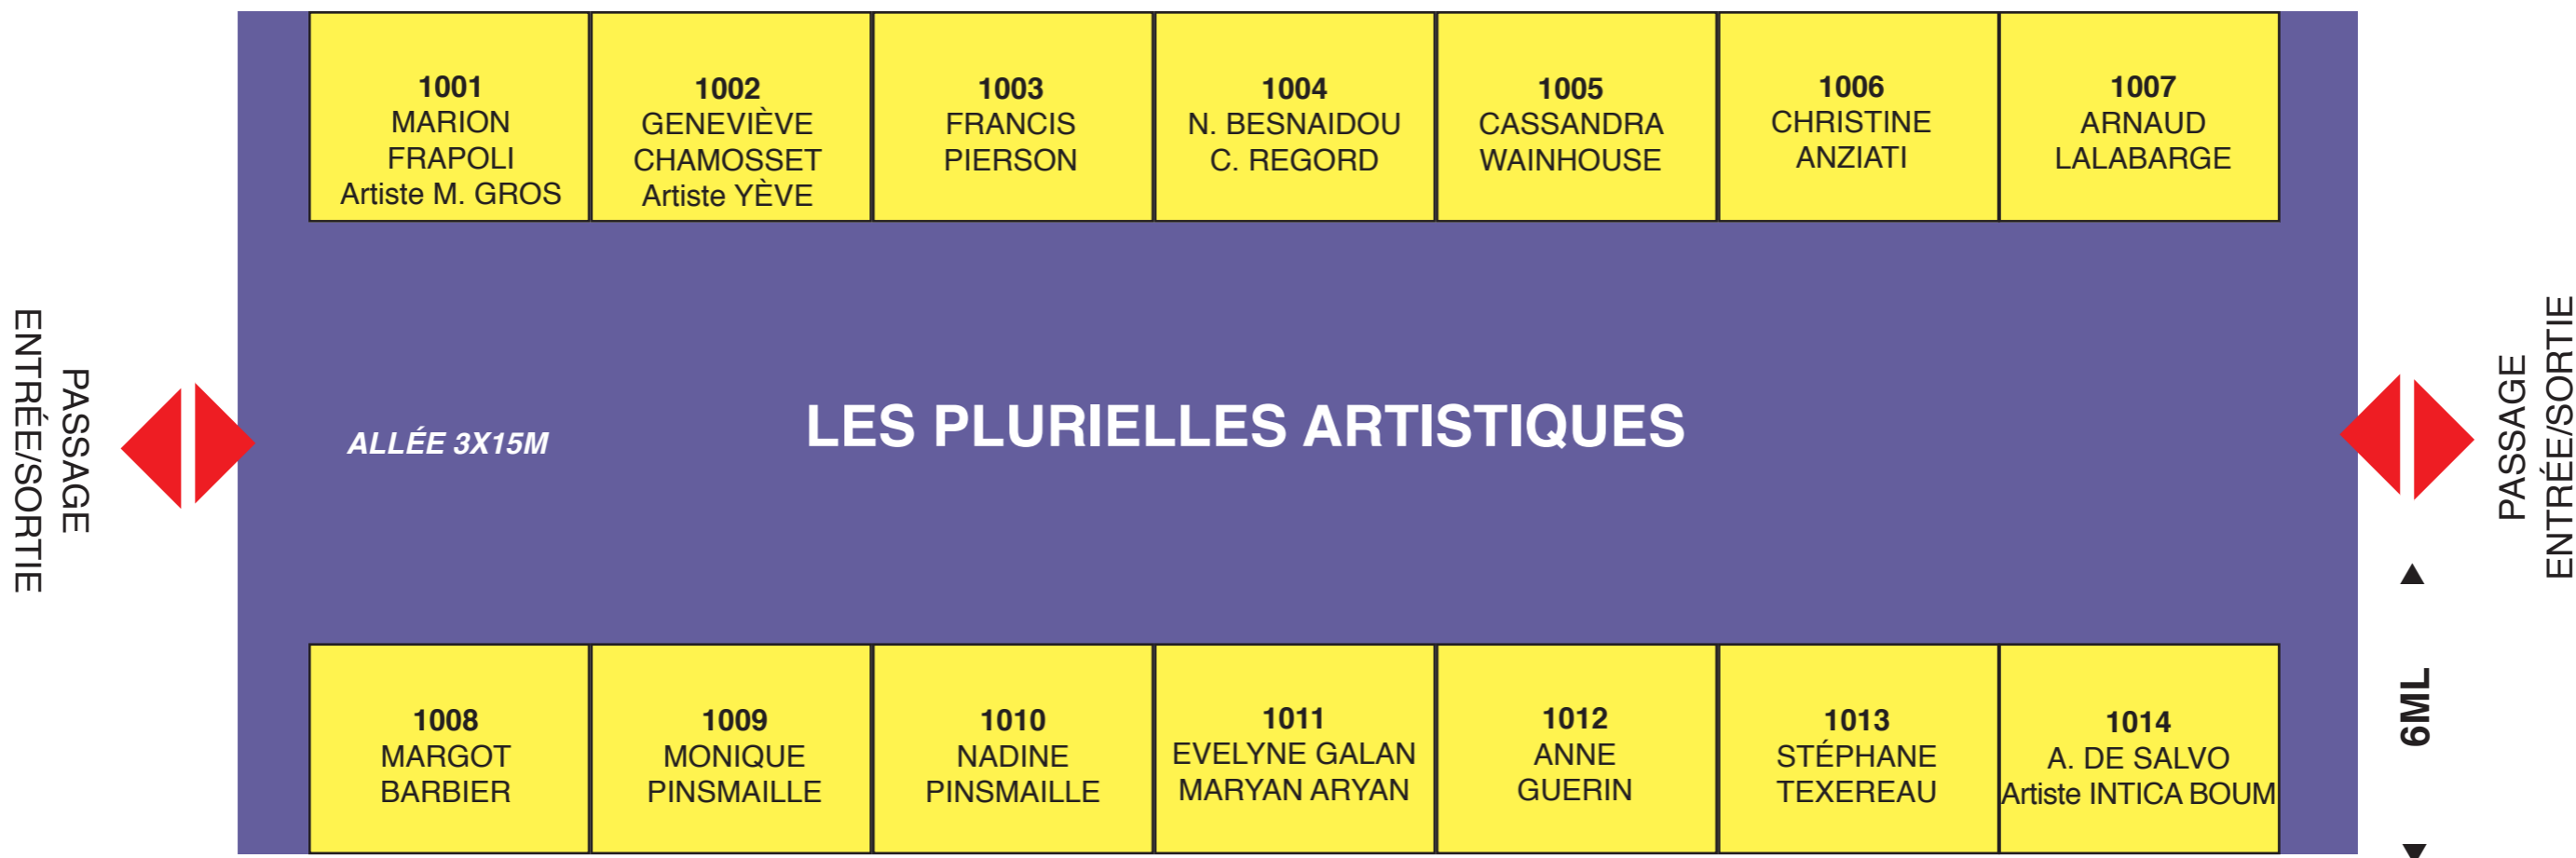

LES PLURIELLES ARTISTIQUES - CHAPITEAU DE 90M2 - 14 STANDS -
 SURFACE DE 3M² >2MX1,5M- HAUTEUR 2,5M - 5 M LINÉAIRES
 EQUIPEMENT - CLOISONS EN BOIS > TISSUS COTON GRATTÉ BLANC > UN RAIL DE SPOTS > UNE CHAISE.
 POSSIBILITÉ DE RAJOUTER UNE CLOISON EXTÉRIEURE (EN SUPPLÉMENT), POUR LES STANDS 1001, 1007, 1008 ET 1014.